



**Областное государственное казенное предприятие
«АГЕНТСТВО СТРАТЕГИЧЕСКОГО КОНСАЛТИНГА»**

432000, г. Ульяновск, ул. Спасская, д. 3, т. 8. (8422) 73-79-35, e-mail: ask_73@mail.ru

Заказчик: Областное государственное казенное предприятие
«Агентство стратегического консалтинга»

Объект: «Внутрипоселковый газопровод в п. Курлан Мелекесского
района Ульяновской области».

ПРОЕКТ ПЛАНИРОВКИ И ПРОЕКТ МЕЖЕВАНИЯ ТЕРРИТОРИИ

**Проект планировки территории линейного объекта.
Основная часть.**

ППТ-ПМТ

Ульяновск 2021



**Областное государственное казенное предприятие
«АГЕНТСТВО СТРАТЕГИЧЕСКОГО КОНСАЛТИНГА»**

432000, г. Ульяновск, ул. Спасская, д. 3, т. 8. (8422) 73-79-35, e-mail: ask_73@mail.ru

Заказчик: Областное государственное казенное предприятие
«Агентство стратегического консалтинга»

Объект: «Внутрипоселковый газопровод в п. Курлан Мелекесского
района Ульяновской области».

ПРОЕКТ ПЛАНИРОВКИ И ПРОЕКТ МЕЖЕВАНИЯ ТЕРРИТОРИИ

**Проект планировки территории линейного объекта.
Основная часть.**

ПТТ-ПМТ

Директор

Главный инженер проекта



Р.Б. Тагиров

В.А. Коровин

Ульяновск 2021

Содержание:

I. Основная часть проекта планировки территории.


Раздел 1. Проект планировки территории. Графическая часть.

1.1 Чертеж границ зон планируемого размещения линейного объекта, Чертеж красных линий М 1 : 1000	4
---	---

Раздел 2. Положение о размещении линейных объектов. Пояснительная записка

2.1 Наименование, основные характеристики (категория, протяженность, проектная мощность, пропускная способность, грузонапряженность, интенсивность движения) и назначение планируемых для размещения линейных объектов	5
2.2 Перечень субъектов Российской Федерации, перечень муниципальных районов, городских округов в составе субъектов Российской Федерации, перечень поселений, населенных пунктов, внутригородских территорий городов федерального значения, на территориях которых устанавливаются зоны планируемого размещения линейных объектов	5
2.3 Перечень координат характерных точек границ зон планируемого размещения линейных объектов	6
2.4 Перечень координат характерных точек границ зон планируемого размещения линейных объектов, подлежащих переносу (переустройству) из зон планируемого размещения линейных объектов	6
2.5 Предельные параметры разрешенного строительства, реконструкции объектов капитального строительства, входящих в состав линейных объектов в границах зон их планируемого размещения	6
2.6 Информация о необходимости осуществления мероприятий по защите сохраняемых объектов капитального строительства (здание, строение, сооружение, объекты, строительство которых не завершено), существующих и строящихся на момент подготовки проекта планировки территории, а также объектов капитального строительства, планируемых к строительству в соответствии с ранее утвержденной документацией по планировке территории, от возможного негативного воздействия в связи с размещением линейных объектов	6
2.7 Информация о необходимости осуществления мероприятий по сохранению объектов культурного наследия от возможного негативного воздействия в связи с размещением линейных объектов	7
2.8 Информация о необходимости осуществления мероприятий по охране окружающей среды	7
2.9 Информация о необходимости осуществления мероприятий по защите территории от чрезвычайных ситуаций природного и техногенного характера, в том числе по обеспечению пожарной безопасности и гражданской обороне	8
ПРИЛОЖЕНИЕ 1. Перечень координат характерных точек границ зон планируемого размещения линейного объекта	10
ПРИЛОЖЕНИЕ 2. Перечень координат характерных точек границ территории, в отношении которой утверждается проект межевания	29

Изм. № подл.	Подп. и дата	Взам. инв. №	Содержание					
			Изм.	Кол.уч.	Лист	№ док.	Подп.	Дата
ГИП								
Разраб.								
Н.контр.								
Проект планировки территории линейного объекта							Стадия	Лист
							П	3
							Листов	
							30	
							ОГКП «АСК»	

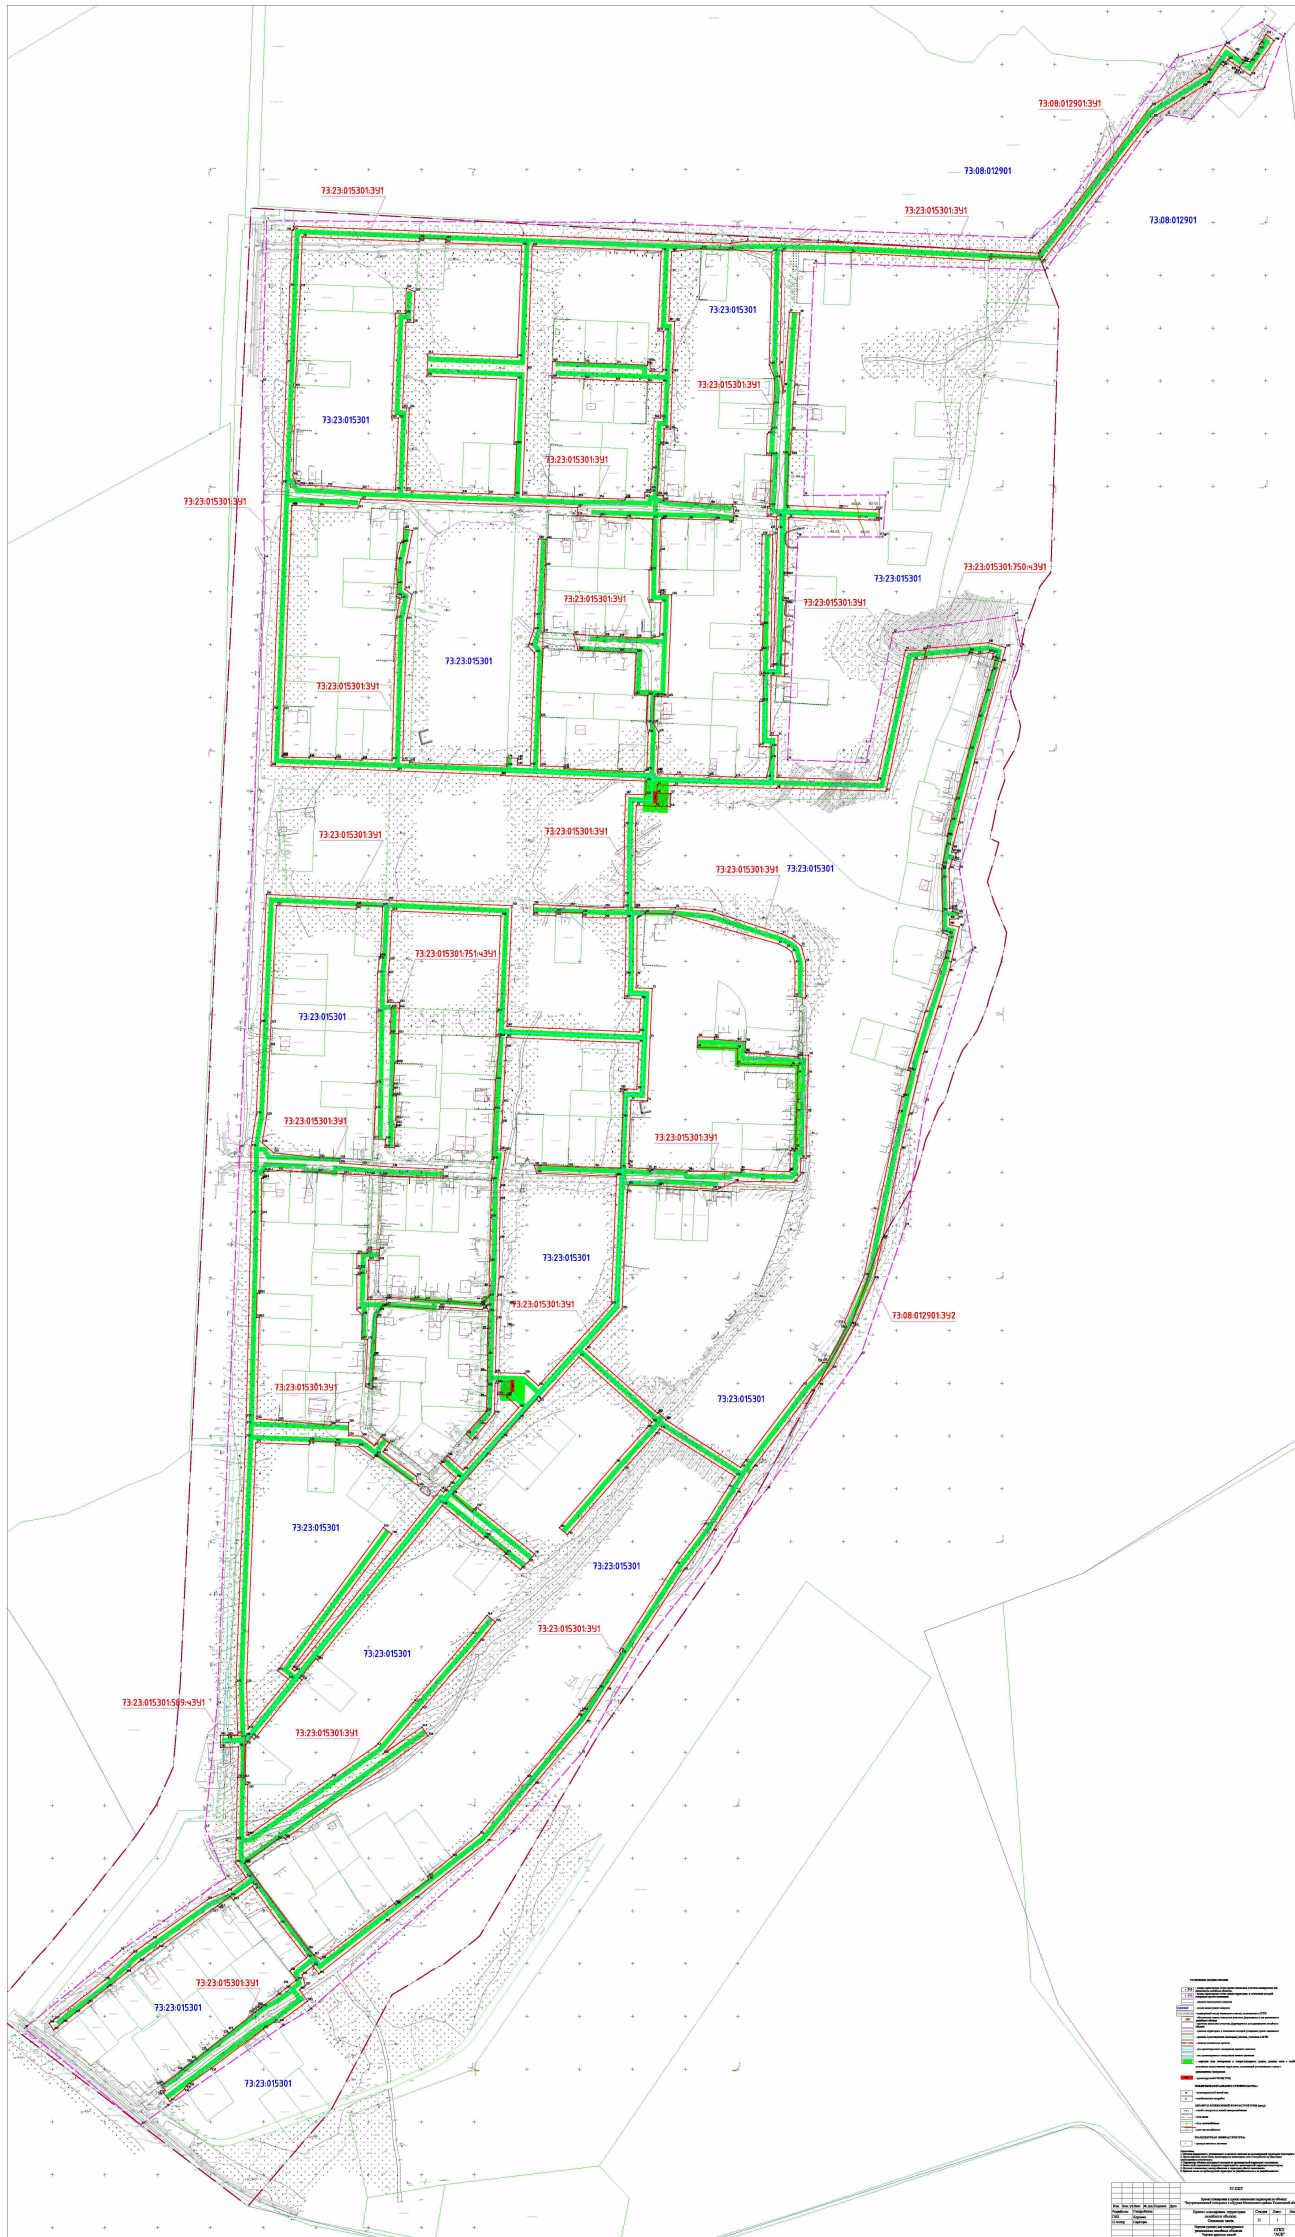

2.1. Наименование, основные характеристики и назначение планируемого для размещения линейного объекта.

Наименование объекта:

«Внутрипоселковый газопровод в п. Курлан Мелекесского района Ульяновской области».

Основные характеристики:

Газопровод среднего давления проектируется от существующего надземного газопровода среднего давления $P=0,3$ МПа Ду 150мм проложенного от ГРПБ №1 (ГРПБ-У-2а-50Г-4НВ) в п. Курлан Мелекесского района Ульяновской области.

Газопровод низкого давления проектируется от существующего надземного газопровода низкого давления $P=0,005$ МПа Ду 100мм проложенного от ГРПБ №1 (ГРПБ-У-2а-50Г-4НВ) в п. Курлан Мелекесского района Ульяновской области.

Согласно техническим условиям № 3323/78-03 от 30.10.2020 года

- точка подключения от существующего надземного газопровода среднего давления $P=0,3$ МПа Ду 150мм проложенного от ГРПБ №1 (ГРПБ-У-2а-50Г-4НВ) в п. Курлан Мелекесского района Ульяновской области. Максимальное давление газа в точке подключения Т1 составляет $P=0,3$ МПа, минимальное составляет $P=0,27$, МПа

- точка подключения от существующего надземного газопровода низкого давления $P=0,005$ МПа Ду 100мм проложенного от ГРПБ №1 (ГРПБ-У-2а-50Г-4НВ) в п. Курлан Мелекесского района Ульяновской области. Максимальное давление газа в точке подключения Т2 составляет $P=0,0028$ МПа, минимальное составляет $P=0,0026$, МПа

Транспортируемая среда - природный газ ГОСТ 5542-2014, теплота сгорания низшая 8154 ккал/м³, плотность $\rho=0,6970$ кг/м³

Общая протяженность трассы газопровода составляет 10 600м. (Г1 ПЭ d=110, d=160, d=225).

Назначение:

Проектируемая трасса газопровода среднего и низкого давления

2.2. Перечень муниципальных образований (муниципальные районы, городские округа, поселения, населенные пункты), на территории которых устанавливаются зоны планируемого размещения линейного объекта.

Зона планируемого размещения линейного объекта расположена в границах земель Старосахчинского сельского поселения Мелекесского муниципального района Ульяновской области.

Трасса газопровода начинается от существующего надземного газопровода среднего давления $P=0,3$ МПа Ду 150мм проложенного от ГРПБ №1 (ГРПБ-У-2а-50Г-4НВ) в п. Курлан Меле-

Изм. № подл.	Подп. и дата	Взам. инв. №	2.2. Перечень муниципальных образований (муниципальные районы, городские округа, поселения, населенные пункты), на территории которых устанавливаются зоны планируемого размещения линейного объекта.						
			Зона планируемого размещения линейного объекта расположена в границах земель Старосахчинского сельского поселения Мелекесского муниципального района Ульяновской области.						
Трасса газопровода начинается от существующего надземного газопровода среднего давления Р=0,3 МПа Ду 150мм проложенного от ГРПБ №1 (ГРПБ-У-2а-50Г-4НВ) в п.Курлан Меле-									
						Положение о размещении линейных объектов			Лист
									5
Изм.	Кол.	Лист	№ док.	Подп.	Дата				

кесского проходит по землям населенных пунктов и землям сельскохозяйственного назначения, расположена в кадастровых кварталах: 73:23:015301, 73:08:012901 Мелекесского муниципального района, границы которых установлены в соответствии с кадастровым делением Ульяновской области.

2.3. Перечень координат характерных точек границ зон планируемого размещения линейного объекта.

Перечень координат характерных точек границ зон планируемого размещения линейных объектов представлен в Приложении 1. При координировании границ зон планируемого размещения объекта применялась система координат МСК 73.

Проектом не предусматривается перенос (переустройство) зданий, сооружений и линейных объектов из зоны планируемого размещения линейного объекта

2.4 Перечень координат характерных точек границ зон планируемого размещения линейных объектов, подлежащих переносу (переустройству) из зон планируемого размещения линейных объектов.

Проектом не предусмотрено размещение линейных объектов, подлежащих переносу (переустройству) из зоны планируемого размещения линейного объекта, таким образом, зоны планируемого размещения линейных объектов, подлежащих переносу (переустройству) из зоны планируемого размещения проектируемого линейного объекта отсутствуют

Перечень координат характерных точек границ зон планируемого размещения линейных объектов, подлежащих переносу (переустройству) из зон планируемого размещения линейных объектов также не предусмотрен

2.5. Предельные параметры разрешенного строительства, реконструкции объектов капитального строительства, входящих в состав линейных объектов в границах зон их планируемого размещения.

В составе линейного объекта отсутствуют объекты капитального строительства, для которых требуется установление предельных параметров разрешенного строительства.

2.6. Информация о необходимости осуществления мероприятий по защите сохраняемых объектов капитального строительства, планируемых к строительству в соответствии с ранее утвержденной документацией по планировке территории, от возможного негативного воздействия в связи с размещением линейных объектов

Изм. № подл.	Подп. и дата	Взам. инв. №	пительного строительства, входящих в состав линейных объектов в границах зон их планируемого размещения.					
			В составе линейного объекта отсутствуют объекты капитального строительства, для которых требуется установление предельных параметров разрешенного строительства.					
			2.6. Информация о необходимости осуществления мероприятий по защите сохраняемых объектов капитального строительства, планируемых к строительству в соответствии с ранее утвержденной документацией по планировке территории, от возможного негативного воздействия в связи с размещением линейных объектов					
						Положение о размещении линейных объектов		Лист
								6
Изм.	Кол.	Лист	№ док.	Подп.	Дата			

Мероприятия по защите сохраняемых объектов капитального строительства (здание, строение, сооружение, объекты, строительство которых не завершено), существующих и строящихся на момент подготовки проекта планировки территории, а также объектов капитального строительства, планируемых к строительству в соответствии с ранее утвержденной документацией по планировке территории, от возможного негативного воздействия в связи с размещением линейных объектов заключаются в соблюдении установленных законодательством РФ норм и правил по использованию земельных участков, расположенных в границах зон проектируемых объектов капитального строительства

Негативное воздействие на существующие и строящиеся объекты капитального строительства в связи с размещением планируемого линейного объекта отсутствует. В связи с чем, осуществление мероприятий по их защите не требуется.

Проектом не предусмотрен снос зданий, сооружений и перенос сетей инженерно-технического обеспечения

2.7. Информация о необходимости осуществления мероприятий по сохранению объектов культурного наследия от возможного негативного воздействия в связи с размещением линейных объектов

Согласно письму Правительства Ульяновской области в лице Управления по охране объектов культурного наследия администрации Губернатора Ульяновской области объекты культурного наследия вблизи трассы проектируемого газопровода отсутствуют.

2.8. Информация о необходимости осуществления мероприятий по охране окружающей среды

При проведении строительно-монтажных работ предусматривается осуществление ряда мероприятий по охране окружающей природной среды:

- выполнение в установленном порядке работ по послойному снятию верхнего, наиболее плодородного слоя почв и нижележащего слоя почв, различающихся содержанием в них гумуса и степенью плодородия, раздельному сохранению снятых слоев почв в виде плодородных почвенных масс;
- предотвращение и устранение захламления почвенного покрова отходами при осуществлении строительно-монтажных работ, утилизация отходов, образующиеся в процессе строительства газопровода в соответствии с нормами и правилами сбора, хранения и утилизации отходов;
- применение при производстве строительно-монтажных работ исправной строительной техники, автотранспорта и производственного оборудования, вредные выбросы которых, не пре-

Изм. № подл.	Подп. и дата	Взам. инв. №							Лист		
более плодородного слоя почв и нижележащего слоя почв, различающихся содержанием в них гумуса и степенью плодородия, разделному сохранению снятых слоев почв в виде плодородных почвенных масс; — предотвращение и устранение захламления почвенного покрова отходами при осуществлении строительно-монтажных работ, утилизация отходов, образующихся в процессе строительства газопровода в соответствии с нормами и правилами сбора, хранения и утилизации отходов; — применение при производстве строительно-монтажных работ исправной строительной техники, автотранспорта и производственного оборудования, вредные выбросы которых, не пре-										Положение о размещении линейных объектов	7
Изм.	Кол.	Лист	№ док.	Подп.	Дата						

вышают допустимых норм, установленных санитарными правилами и нормами, и другими нормативно-правовыми актами.

2.9. Информация о необходимости осуществления мероприятий по защите территории от чрезвычайных ситуаций природного и техногенного характера, в том числе по обеспечению пожарной безопасности и гражданской обороне

Проектируемый объект по ГО не категорирован в соответствии со сведениями Главного управления МЧС России по Ульяновской области. Согласно СП 165.1325800.2014 проектируемый объект находится вне зон возможной опасности. Мероприятия по гражданской обороне не требуются.

Мероприятия по предупреждению возможных последствий ЧС в связи с размещением газопровода:

В качестве мероприятий по повышению эффективности защиты производственных фондов при воздействии по ним современных средств поражения предусмотрены:

- преимущественно подземная прокладка газораспределительной сети;
- выполнение нормативных требований по огнестойкости конструкций;
- подготовка к безаварийной остановке технологического оборудования;
- создание запаса ЗИП-элементов (запасные части, инструменты и принадлежности) для ремонта и восстановления поврежденного оборудования;
- разработка инструкций по снижению опасности возникновения аварийных ситуаций, локализации аварий и ликвидации их последствий.

Безаварийная остановка линейной части проектируемого газопровода в «особый период» обеспечивается посредством установки отключающих устройств на врезке газопровода, и на участках отключения групп домов:

- шаровый кран Ду63 (1 шт.) в подземном исполнении;
- шаровый кран Ду225 (1 шт.) в надземном исполнении;
- шаровые краны ф225 – 1 шт., ф160 – 3 шт. в подземном исполнении.

Пуск газопровода после аварийного отключения должен производиться только в присутствии ответственного за безопасную эксплуатацию газового оборудования.

В проекте применены материалы, изделия и технические устройства по действующим стандартам и другим нормативным документам на их изготовление. Сроки службы, характеристики, свойства и назначение (области применения) соответствуют условиям их эксплуатации. Предусматриваемые в проекте материалы, изделия и технические устройства сертифицированы.

Для устранения возможных экологических воздействий на окружающую природную среду и сведению их к минимуму при строительстве предусматриваются следующие мероприятия:

Изм. № подл.	Подп. и дата	Взам. инв. №				Лист				
Изм.	Кол.	Лист	№ док.	Подп.	Дата	Положение о размещении линейных объектов	3			

- шаровые краны ф225 – 1 шт., ф160 – 3 шт. в подземном исполнении

Пуск газопровода после аварийного отключения должен производиться только в присутствии ответственного за безопасную эксплуатацию газового оборудования.

В проекте применены материалы, изделия и технические устройства по действующим стандартам и другим нормативным документам на их изготовление. Сроки службы, характеристики, свойства и назначение (области применения) соответствуют условиям их эксплуатации. Предусматриваемые в проекте материалы, изделия и технические устройства сертифицированы.

Для устранения возможных экологических воздействий на окружающую природную среду и сведению их к минимуму при строительстве предусматриваются следующие мероприятия

– пересечения с газопроводами, электрическими кабелями и кабелями связи предусмотрено выполнить с разработкой траншеи вручную.

– эксплуатация технических средств организуется таким образом, чтобы исключить загрязнение прилегающей территории горюче-смазочными материалами

Организация строительной площадки, участков работ и рабочих мест должна обеспечивать безопасность труда работающих на всех этапах производства работ. Необходимо выполнить ограждение опасных зон, устроить проходы, проезды и переходы с соблюдением правил внутрипостроечного движения, разместить знаки безопасности и наглядную агитацию по безопасности труда. Металлические части строительных машин и механизмов с электроприводом должны быть заземлены. Рабочим должны быть созданы необходимые условия труда, питания и отдыха.

С целью предупреждения возможности распространения пожара на строительной площадке необходимо ограничивать количество хранящихся строительных материалов, своевременно собирать и вывозить строительный мусор с территории строительной площадки.

На территории строительной площадки размещается пожарный щит типа ЩП-В в комплекте:

- огнетушитель порошковый - 1 шт.
- комплект для резки электрических проводов - 1 шт.
- асбестовое полотно (кошма) - 1 шт.
- лопата совковая - 1 шт.
- ящик с песком не менее 0,5 м - 1 шт.

Мероприятия по защите территории от чрезвычайных ситуаций, по обеспечению гражданской обороны:

Обеспечить доведение информации о ЧС на объекте до специализированных служб (на период проведения работ обеспечить устойчивую связь).

Мероприятия по обеспечению пожарной безопасности:

Мероприятия по обеспечению пожарной безопасности предусмотрены согласно ГОСТ 12.01.004-91.

Изм. № подл.	Подп. и дата	Взам. инв. №							Лист 9
Изм.	Кол.	Лист	№ док.	Подп.	Дата	Положение о размещении линейных объектов			

38	502 344.59	2 344 177.99
39	502 336.3	2 344 175.97
40	502 335.48	2 344 166.88
41	502 211.16	2 344 140.23
42	502 214.16	2 344 036.56
43	502 213.74	2 344 036.55
44	502 216.46	2 343 939.58
45	502 217.09	2 343 923.46
46	502 209.43	2 343 923.17
47	502 208.92	2 343 936.31
48	502 196.3	2 343 935.89
49	502 196.8	2 343 921.67
50	502 197.5	2 343 903.65
51	502 178.43	2 343 902.91
52	502 101.33	2 343 902.37
53	502 101.31	2 343 903.92
54	502 100.84	2 343 903.92
55	502 100.58	2 343 940.74
56	502 097.03	2 343 975.86
57	502 075.76	2 344 041.73
58	502 071.45	2 344 051.18
59	502 064.52	2 344 059.83
60	502 049.49	2 344 064.04
61	502 015.19	2 344 063.86
62	502 016.79	2 344 053.81
63	502 048.14	2 344 054.04
64	502 058.73	2 344 051.07
65	502 062.87	2 344 045.9
66	502 066.42	2 344 038.11
67	502 094.76	2 343 937.54
68	502 095.6	2 343 912.21
69	502 090.84	2 343 904.35
70	502 037.05	2 343 903.97
71	502 024.78	2 343 903.38
72	502 024.12	2 343 918.7
73	501 977.41	2 343 916.71
74	501 917.65	2 343 914.17
75	501 918.31	2 343 898.58
76	501 858.14	2 343 896.02
77	501 858.1	2 343 897.02
78	501 854.29	2 343 896.79
79	501 853.34	2 343 914.71
80	501 850.6	2 343 916.45
81	501 852.97	2 343 919.57
82	501 851.83	2 343 953.1
83	501 850.86	2 343 954.44
84	501 850.92	2 343 973.88

Изм. № подл.	Подп. и дата	Взам. инв. №

Изм.	Кол.	Лист	№ док.	Подп.	Дата

Положение о размещении линейных объектов

85	501 849.76	2 344 002.76
86	501 852.96	2 344 002.89
87	501 851.35	2 344 021.76
88	501 850.51	2 344 048.33
89	501 851.42	2 344 049.15
90	501 870.31	2 344 049.64
91	501 870.14	2 344 053.63
92	501 873.43	2 344 054.69
93	501 907.07	2 344 055.54
94	501 943.69	2 344 056.51
95	501 951.2	2 344 056.7
96	501 951.36	2 344 050.64
97	501 952.66	2 343 999.19
98	501 967.39	2 343 999.56
99	501 968.36	2 343 961.55
100	501 978.35	2 343 961.8
101	501 977.95	2 343 977.59
102	501 976.05	2 343 977.46
103	501 974.37	2 343 998.67
104	501 973.86	2 344 007.2
105	501 964.19	2 344 006.7
106	501 963.5	2 344 006.95
107	501 962.03	2 344 025.05
108	501 959.2	2 344 057.1
109	501 961.15	2 344 057.2
110	501 960.94	2 344 066.95
111	501 943.43	2 344 066.5
112	501 906.81	2 344 065.54
113	501 863.2	2 344 064.44
114	501 863.33	2 344 059.46
115	501 847.46	2 344 059.05
116	501 840.37	2 344 052.65
117	501 841.37	2 344 021.18
118	501 840.64	2 343 996.67
119	501 833.73	2 343 980.23
120	501 834.06	2 343 975.62
121	501 837.02	2 343 925.35
122	501 837.12	2 343 923.63
123	501 837.97	2 343 895.95
124	501 830.65	2 343 894.85
125	501 720.45	2 343 890.16
126	501 682.32	2 343 856.02
127	501 621.65	2 343 923.76
128	501 622.32	2 343 924.35
129	501 615.65	2 343 931.8
130	501 615.19	2 343 931.4
131	501 570.16	2 344 002.52

Изм. № подл.	Подп. и дата	Взам. инв. №

Изм.	Кол.	Лист	№ док.	Подп.	Дата

Положение о размещении линейных объектов

132	501 575.03	2 344 005.6
133	501 647.86	2 344 060.99
134	501 669.65	2 344 080.66
135	501 669.42	2 344 084.2
136	501 703.51	2 344 102.88
137	501 707.95	2 344 100.93
138	501 751.64	2 344 119.45
139	501 906	2 344 151.97
140	501 921.55	2 344 155.4
141	501 921.41	2 344 157.29
142	501 945.78	2 344 163.7
143	501 946.65	2 344 160.95
144	502 001.06	2 344 177.1
145	502 051.5	2 344 195.14
146	502 057.64	2 344 197.54
147	502 070.83	2 344 199.81
148	502 075.23	2 344 198.73
149	502 076.78	2 344 193.74
150	502 097.41	2 344 193.92
151	502 128.34	2 344 193.45
152	502 136.48	2 344 193.14
153	502 137.87	2 344 192.92
154	502 141.59	2 344 193.7
155	502 159.1	2 344 197.63
156	502 168.4	2 344 199.11
157	502 168.7	2 344 198.07
158	502 182.98	2 344 201.61
159	502 202.45	2 344 205.99
160	502 250.58	2 344 219.03
161	502 280.98	2 344 227.42
162	502 305.2	2 344 235.02
163	502 325.75	2 344 241.34
164	502 335.2	2 344 243.88
165	502 333.47	2 344 249.78
166	502 236.45	2 344 223.16
167	502 179.59	2 344 208.85
168	502 156.97	2 344 203.16
169	502 153.51	2 344 202.6
170	502 152.85	2 344 206.75
171	502 151.87	2 344 206.57
172	502 145.72	2 344 205.41
173	502 146.47	2 344 203.22
174	502 137.29	2 344 200
175	502 099.97	2 344 200.52
176	502 100.02	2 344 203.5
177	502 097.11	2 344 203.4
178	502 095.43	2 344 208.56

Изм. № подл.	Подп. и дата	Взам. инв. №

Изм.	Кол.	Лист	№ док.	Подп.	Дата

Положение о размещении линейных объектов

179	502 090.09	2 344 208.63
180	502 089.97	2 344 200.65
181	502 084.49	2 344 200.73
182	502 082.47	2 344 209.61
183	502 049.34	2 344 202.09
184	502 039.75	2 344 199.91
185	502 004.98	2 344 189
186	501 962.36	2 344 175.62
187	501 903.78	2 344 161.72
188	501 871.54	2 344 154.39
189	501 787.58	2 344 137.08
190	501 786.03	2 344 136.18
191	501 705.33	2 344 107.05
192	501 649.67	2 344 076.09
193	501 641.48	2 344 068.69
194	501 570.1	2 344 014.42
195	501 545.26	2 343 998.59
196	501 509.34	2 343 975.84
197	501 472.34	2 343 948.29
198	501 358.79	2 343 875.45
199	501 328.19	2 343 855.82
200	501 269.57	2 343 807.06
201	501 215.05	2 343 761.72
202	501 161.23	2 343 693.19
203	501 139.36	2 343 665.35
204	501 090.32	2 343 602.91
205	501 097.57	2 343 597.22
206	501 089.5	2 343 586.93
207	501 079.34	2 343 589.98
208	501 075.24	2 343 584.52
209	501 064.46	2 343 592.07
210	501 044.61	2 343 565.21
211	501 044.5	2 343 560.26
212	501 038.47	2 343 550.28
213	501 000.96	2 343 500.96
214	500 986.72	2 343 480.37
215	500 984.19	2 343 477.12
216	500 981.26	2 343 475.36
217	500 969.38	2 343 461.66
218	500 977.37	2 343 455.65
219	500 979.68	2 343 457.17
220	500 984.98	2 343 453.61
221	500 986.2	2 343 456.23
222	500 999.51	2 343 473.94
223	501 006.65	2 343 482.93
224	501 009.85	2 343 487.06
225	501 017.97	2 343 496.94

Изм. № подл.	Подп. и дата	Взам. инв. №

Изм.	Кол.	Лист	№ док.	Подп.	Дата

Положение о размещении линейных объектов

226	501 034.01	2 343 517.52
227	501 037.36	2 343 521.94
228	501 051.7	2 343 539.62
229	501 054.02	2 343 542.55
230	501 056.09	2 343 545.24
231	501 057.96	2 343 547.7
232	501 058.7	2 343 548.68
233	501 059.14	2 343 548.3
234	501 069.57	2 343 562.84
235	501 076.34	2 343 571.17
236	501 083.92	2 343 580.78
237	501 084.35	2 343 581.99
238	501 093.16	2 343 575.39
239	501 105.44	2 343 591.05
240	501 137.84	2 343 565.65
241	501 170.42	2 343 542.13
242	501 173.42	2 343 539.95
243	501 160.33	2 343 521.79
244	501 164.04	2 343 518.8
245	501 156.58	2 343 509.24
246	501 155.06	2 343 507.02
247	501 151.78	2 343 502.01
248	501 114.92	2 343 450.58
249	501 101.93	2 343 432.33
250	501 091.33	2 343 420.16
251	501 077.54	2 343 402.72
252	501 062.66	2 343 383.9
253	501 053.25	2 343 371.84
254	501 043.98	2 343 359.96
255	501 037.14	2 343 351.46
256	501 043.48	2 343 347.31
257	501 047.27	2 343 352.31
258	501 084.42	2 343 399.92
259	501 109.63	2 343 425.91
260	501 123.06	2 343 444.77
261	501 160.57	2 343 497.11
262	501 168.41	2 343 515.91
263	501 181.53	2 343 534.1
264	501 195.5	2 343 524.02
265	501 217.19	2 343 524.46
266	501 276.37	2 343 525.68
267	501 276.14	2 343 531.69
268	501 315.71	2 343 533.2
269	501 316.35	2 343 516.38
270	501 316.61	2 343 516.39
271	501 316.93	2 343 525.93
272	501 366.41	2 343 524.28

Изм. № подл.	Подп. и дата	Взам. инв. №

Изм.	Кол.	Лист	№ док.	Подп.	Дата

Положение о размещении линейных объектов

273	501 598.6	2 343 533.31
274	501 611.25	2 343 533.81
275	501 617.83	2 343 534.05
276	501 810.45	2 343 538.57
277	501 849.23	2 343 538.56
278	501 873.69	2 343 538.56
279	501 904.68	2 343 543.47
280	501 991.51	2 343 547.44
281	502 113.24	2 343 553.1
282	502 107.92	2 343 668.48
283	502 102.51	2 343 785.85
284	501 988.19	2 343 780.98
285	501 982.85	2 343 906.43
286	502 014.08	2 343 907.76
287	502 014.73	2 343 892.38
288	502 037.22	2 343 893.47
289	502 090.91	2 343 893.85
290	502 091.06	2 343 873.3
291	502 091.93	2 343 852.45
292	502 095.89	2 343 852.58
293	502 096.73	2 343 827.59
294	502 092.96	2 343 827.46
295	502 093.86	2 343 805.94
296	502 103.85	2 343 806.35
297	502 102.43	2 343 840.54
298	502 101.06	2 343 873.54
299	502 100.93	2 343 891.87
300	502 112.72	2 343 891.95
301	502 178.9	2 343 892.42
302	502 208.4	2 343 893.56
303	502 207.66	2 343 912.59
304	502 220.62	2 343 913.1
305	502 226.03	2 343 775.22
306	502 226.53	2 343 775.24
307	502 230.4	2 343 676.79
308	502 235.08	2 343 557.47
309	502 288.44	2 343 559.56
310	502 502.77	2 343 567.97
311	502 616.87	2 343 572.45
312	502 689.21	2 343 575.29
313	502 742.66	2 343 577.4
314	502 742.64	2 343 578.48
1	502 746.55	2 343 578.63
315	502 736.2	2 343 587.15
316	502 688.82	2 343 585.28
317	502 594.17	2 343 580.35
318	502 510.16	2 343 578.27

Изм. № подл.	Подп. и дата	Взам. инв. №

Изм.	Кол.	Лист	№ док.	Подп.	Дата

319	502 503.13	2 343 580.83
320	502 501.25	2 343 585.19
321	502 500.96	2 343 592.58
322	502 500.24	2 343 610.85
323	502 497.69	2 343 643.23
324	502 496.47	2 343 675.44
325	502 564.64	2 343 678.11
326	502 564.89	2 343 671.79
327	502 664.14	2 343 675.7
328	502 663.8	2 343 684.75
329	502 687.78	2 343 685.66
330	502 684.53	2 343 693.69
331	502 655.15	2 343 692.53
332	502 655.44	2 343 685.37
333	502 574.49	2 343 682.17
334	502 574.24	2 343 688.5
335	502 496.08	2 343 685.44
336	502 493.78	2 343 738.34
337	502 492.82	2 343 763.32
338	502 491.86	2 343 788.3
339	502 539.83	2 343 790.14
340	502 539.92	2 343 787.62
341	502 601.21	2 343 790.03
342	502 604.57	2 343 705.28
343	502 625.66	2 343 706.1
344	502 622.4	2 343 790.88
345	502 728.02	2 343 795.03
346	502 730.87	2 343 722.81
347	502 734.39	2 343 722.98
348	502 735.34	2 343 698
349	502 731.85	2 343 697.83
315	502 736.2	2 343 587.15
350	502 727.63	2 343 805.02
351	502 610.81	2 343 800.42
352	502 491.88	2 343 795.73
353	502 489.88	2 343 848.18
354	502 488.79	2 343 868.24
355	502 487.83	2 343 893.22
356	502 489.45	2 343 893.28
357	502 489.08	2 343 911.61
358	502 494.24	2 343 911.8
359	502 494.09	2 343 916.99
360	502 497.32	2 343 917.06
361	502 516.12	2 343 918.66
362	502 564.78	2 343 920.56
363	502 564.57	2 343 926.4
364	502 598.44	2 343 927.72

Изм. № подл.	Подп. и дата	Взам. инв. №

Изм.	Кол.	Лист	№ док.	Подп.	Дата

Положение о размещении линейных объектов

365	502 598.82	2 343 913.5
366	502 600.06	2 343 883.53
367	502 601.76	2 343 854.29
368	502 603.16	2 343 823.55
369	502 618.1	2 343 824.23
370	502 617.01	2 343 854.4
371	502 616.04	2 343 884.19
372	502 614.81	2 343 914.16
373	502 618.02	2 343 914.29
374	502 617.92	2 343 916.9
375	502 608.89	2 343 916.55
376	502 608.44	2 343 928.11
377	502 646.91	2 343 929.61
378	502 647.29	2 343 924.02
379	502 722.82	2 343 927.19
350	502 727.63	2 343 805.02
380	502 722.43	2 343 937.19
381	502 656.6	2 343 934.42
382	502 656.22	2 343 939.98
383	502 608.05	2 343 938.1
384	502 554.22	2 343 936.01
385	502 554.43	2 343 930.16
386	502 539.33	2 343 929.57
387	502 539.5	2 343 925.23
388	502 491.55	2 343 923.34
389	502 491.34	2 343 928.76
390	502 486.37	2 343 929.18
391	502 483.36	2 343 973.78
392	502 482.76	2 343 994.78
393	502 474.89	2 343 996.27
394	502469.92	2343995.67
395	502467.94	2343995.43
396	502 468.32	2 343 977.99
397	502 468.88	2 343 953
398	502 469.65	2 343 927.96
399	502 468.09	2 343 926.47
400	502 438.75	2 343 925.87
401	502 399.72	2 343 925.07
402	502 399.69	2 343 926.46
403	502 397.45	2 343 926.41
404	502 397.21	2 343 937.18
405	502 300.41	2 343 933.5
406	502 300.7	2 343 927.53
407	502 300.91	2 343 924.05
408	502 301.05	2 343 920.62
409	502 275.86	2 343 919.5
410	502 266.99	2 343 924.93

Изм. № подл.	Подп. и дата	Взам. инв. №

Изм.	Кол.	Лист	№ док.	Подп.	Дата

Положение о размещении линейных объектов

457	502 242.69	2 343 618.61
458	502 241.59	2 343 618.57
459	502 240.57	2 343 643.55
460	502 241.71	2 343 643.6
461	502 240.59	2 343 672.13
462	502 374.75	2 343 675.96
463	502 393.35	2 343 679.9
464	502 395.85	2 343 676.57
465	502 407.33	2 343 677.24
466	502 430.02	2 343 676.28
467	502 446.22	2 343 680.14
468	502 446.61	2 343 682.68
469	502 459.74	2 343 683.36
470	502 458.18	2 343 691.57
471	502 426.26	2 343 685.38
472	502 402.47	2 343 684.41
473	502 397.51	2 343 691.01
474	502 373.56	2 343 685.93
475	502 240.19	2 343 682.12
476	502 239.93	2 343 688.97
477	502 238.04	2 343 688.9
478	502 234.95	2 343 780.85
479	502 242.76	2 343 781.13
480	502 242.39	2 343 791.12
481	502 239.85	2 343 791.02
482	502 235.93	2 343 790.87
483	502 235.45	2 343 803.12
484	502 342.17	2 343 807.31
485	502 348.46	2 343 801.02
486	502 363.85	2 343 806.58
487	502 377.24	2 343 807.24
488	502 450.14	2 343 810.77
489	502 449.79	2 343 818.28
490	502 424.7	2 343 817.32
491	502 361.78	2 343 815.23
492	502 346.32	2 343 815.07
493	502 281.6	2 343 812.43
494	502 235.05	2 343 813.11
495	502 234.2	2 343 834.96
496	502 232.28	2 343 835.22
497	502 230.18	2 343 886.07
498	502 229.63	2 343 910.74
499	502 231.11	2 343 913.5
500	502 266.38	2 343 914.9
501	502 275.51	2 343 913.41
502	502 301.82	2 343 914.61
503	502 302.5	2 343 901.99

Изм. № подл.	Подп. и дата	Взам. инв. №

Изм.	Кол.	Лист	№ док.	Подп.	Дата

Положение о размещении линейных объектов

Лист
20

504	502 342.27	2 343 903.82
505	502 343.06	2 343 887.57
506	502 344.8	2 343 848.61
507	502 359.82	2 343 844.15
508	502 358.02	2 343 873.27
509	502 357.39	2 343 887.31
510	502 356.61	2 343 904.19
511	502 356.24	2 343 918.13
512	502 357.91	2 343 925.68
513	502 389.68	2 343 926.88
514	502 389.98	2 343 915.68
515	502 420.58	2 343 915.58
516	502 420.57	2 343 917.91
517	502 469.18	2 343 919.49
518	502 470.31	2 343 894.37
519	502 471.49	2 343 869.18
520	502 472.56	2 343 847.7
521	502 479.88	2 343 847.99
522	502 487.71	2 343 642.65
523	502 479.44	2 343 639.67
524	502 481.08	2 343 602.75
525	502 481.93	2 343 577.76
450	502 481.91	2 343 577.16
526	502 102.79	2 343 562.63
527	501 991.04	2 343 557.43
528	501 969.55	2 343 556.45
529	501 903.65	2 343 553.43
530	501 877.88	2 343 549.13
531	501 868.37	2 343 560.06
532	501 863.69	2 343 603.37
533	501 862.91	2 343 622.63
534	501 858.7	2 343 622.81
535	501 857.18	2 343 643.23
536	501 854.89	2 343 672.23
537	501 852.88	2 343 720.67
538	501 844.46	2 343 720.27
539	501 846.81	2 343 663.07
540	501 847.25	2 343 650.89
541	501 848.47	2 343 626.28
542	501 850.16	2 343 601.43
543	501 851.7	2 343 564.2
544	501 850.86	2 343 554.5
545	501 851	2 343 550.93
546	501 844.85	2 343 550.69
547	501 844.2	2 343 550.27
548	501 844.2	2 343 548.57
549	501 810.33	2 343 548.57

Изм. № подл.	Подп. и дата	Взам. инв. №

Изм.	Кол.	Лист	№ док.	Подп.	Дата

Положение о размещении линейных объектов

550	501 735.18	2 343 546.8
551	501 735.28	2 343 544.39
552	501 712.29	2 343 543.68
553	501 712.24	2 343 546.26
554	501 616.21	2 343 544
555	501 614.73	2 343 564.44
556	501 610.39	2 343 613.8
557	501 613.08	2 343 618.36
558	501 612.82	2 343 631.11
559	501 600.33	2 343 631.05
560	501 599.86	2 343 643.54
561	501 590.97	2 343 655.58
562	501 599.21	2 343 661.66
563	501 593.27	2 343 669.7
564	501 585.03	2 343 663.62
565	501 561.92	2 343 694.91
566	501 552.74	2 343 697.24
567	501 582.61	2343657.05
568	501 579.25	2343654.58
569	501 589.98	2 343 640.09
570	501 590.78	2 343 618.58
571	501 594.44	2 343 618.72
572	501 595.4	2 343 593.74
573	501 591.71	2 343 593.6
574	501 593.59	2 343 543.12
575	501 366.38	2 343 534.29
576	501 322.29	2 343 535.76
577	501 369.57	2 343 573.8
578	501 377.59	2 343 563.83
579	501 513.2	2 343 664
580	501 507.25	2 343 672.04
581	501 379.36	2 343 577.58
582	501 377.36	2 343 580.06
583	501 549.02	2 343 718.15
584	501 546.65	2 343 721.09
585	501 553.82	2 343 726.86
586	501 560.43	2 343 732.78
587	501 573.77	2 343 717.88
588	501 581.22	2 343 724.55
589	501 567.88	2 343 739.45
590	501 626.88	2 343 792.28
591	501 637.07	2 343 780.9
592	501 638.75	2 343 780.95
593	501 639.06	2 343 772.17
594	501 650.01	2 343 772.32
595	501 650.07	2 343 769.82
596	501 621.08	2 343 769.12

Изм. № подл.	Подп. и дата	Взам. инв. №

Изм.	Кол.	Лист	№ док.	Подп.	Дата

Положение о размещении линейных объектов

597	501 596.12	2 343 748.61
598	501 601.85	2 343 742.3
599	501 623.28	2 343 761.58
600	501 647.11	2 343 762.38
601	501 676.8	2 343 762.8
602	501 717.64	2 343 763.89
603	501 722.99	2 343 761.59
604	501 719.75	2 343 757.73
605	501 722.72	2 343 717.14
606	501 720.16	2 343 716.96
607	501 723.62	2 343 666.04
608	501 722.51	2 343 662.19
609	501 718.56	2 343 659.82
610	501 712.65	2 343 657.78
611	501 676.73	2 343 655.95
612	501 676.7	2 343 654.52
613	501 652.73	2 343 653.52
614	501 644.62	2 343 653.18
615	501 647.23	2 343 647.02
616	501 691.58	2 343 649.16
617	501 691.85	2 343 643.52
618	501 714.94	2 343 644.15
619	501 719.62	2 343 638.78
620	501 752.77	2 343 638.87
621	501 752.77	2 343 641.88
622	501 758.91	2 343 641.96
623	501 759.11	2 343 638.89
624	501 772.93	2 343 638.93
625	501 773.08	2 343 648.66
626	501 776.8	2 343 648.68
627	501 776.55	2 343 660.03
628	501 766.55	2 343 659.77
629	501 766.81	2 343 649.94
630	501 729.52	2 343 648.96
631	501 729.05	2 343 666.98
632	501 731.41	2 343 667.03
633	501 729.81	2 343 693.29
634	501 728.89	2 343 703.59
635	501 727.64	2 343 724.41
636	501 725.19	2 343 756.05
637	501 731.94	2 343 764.04
638	501 765.14	2 343 764.57
639	501 807.14	2 343 765.72
640	501 842.52	2 343 766.33
641	501 862.05	2 343 768.22
642	501 862.2	2 343 767.01
643	501 909.43	2 343 769.13

Изм. № подл.	Подп. и дата	Взам. инв. №

Изм.	Кол.	Лист	№ док.	Подп.	Дата

Положение о размещении линейных объектов

644	501 937.48	2 343 770.43
645	501 978.34	2 343 774.43
646	501 978.61	2 343 770.54
647	502 001.75	2 343 771.55
648	502 092.98	2 343 775.44
649	502 097.75	2 343 671.99
650	502 050.72	2 343 669.83
651	502 037.74	2 343 668.51
652	502 010.98	2 343 667.95
653	502 010.62	2 343 679.27
654	502 005.5	2 343 679.1
655	502 005.8	2 343 671.44
656	501 981.82	2 343 670.51
657	501 981.52	2 343 678.34
658	501 953.44	2 343 677.44
659	501 953.51	2 343 674.68
660	501 932.23	2 343 673.46
661	501 928.41	2 343 673.27
662	501 922.33	2 343 672.88
663	501 922.44	2 343 676.33
664	501 900.57	2 343 675.69
665	501 895.86	2 343 676.57
666	501 892.66	2 343 676.41
667	501 892.7	2 343 675.06
668	501 873.25	2 343 674.3
669	501 873.59	2 343 665.49
670	501 881.03	2 343 665.85
671	501 881.56	2 343 654.92
672	501 910.08	2 343 656.28
673	501 933.86	2 343 656.96
674	502 001.31	2 343 657.75
675	502 038.35	2 343 658.52
676	502 051.46	2 343 659.85
677	502 054.33	2 343 659.98
678	502 054.28	2 343 661.41
679	502 102.24	2 343 663.25
680	502 103.2	2 343 638.27
681	502 099.31	2 343 638.12
526	502 102.79	2 343 562.63
682	501 977.7	2 343 780.53
683	501 968.18	2 343 780.13
684	501 916.04	2 343 777.33
685	501 896.96	2 343 776.31
686	501 871.23	2 343 774.93
687	501 870.61	2 343 779.48
688	501 835.9	2 343 774.74
689	501 823.75	2 343 774.58

Изм. № подл.	Подп. и дата	Взам. инв. №

Изм.	Кол.	Лист	№ док.	Подп.	Дата

Положение о размещении линейных объектов

690	501 787.04	2 343 774.08
691	501 749.03	2 343 773.56
692	501 732.05	2 343 771.82
693	501 710.64	2 343 771.3
694	501 660.07	2 343 770.07
695	501 659.39	2 343 797.94
696	501 647.73	2 343 810.96
697	501 724.64	2 343 879.83
698	501 846.28	2 343 885.01
699	501 846.14	2 343 883.21
700	501 849.1	2 343 809.17
701	501 856.63	2 343 806.99
702	501 856.39	2 343 813.98
703	501 855.54	2 343 838.97
704	501 854.72	2 343 863.96
705	501 853.91	2 343 888.95
706	501 901.88	2 343 890.59
707	501 926.17	2 343 891.2
708	501 926.23	2 343 888.41
709	501 929.25	2 343 888.54
710	501 928.58	2 343 904.12
711	501 972.36	2 343 905.99
682	501 977.7	2 343 780.53
712	501 674.86	2 343 849.35
713	501 632.66	2 343 811.58
714	501 634.95	2 343 808.99
715	501 616.92	2 343 793.12
716	501 598.95	2 343 777.21
717	501 580.97	2 343 761.31
718	501545.01	2343729.49
719	501528.45	2343748.22
720	501532.69	2343751.98
721	501 488.27	2 343 807.21
722	501 480.47	2 343 800.95
723	501 473.56	2 343 793.87
724	501 486.55	2 343 778
725	501 489.17	2 343 780.17
726	501 505.09	2 343 760.91
727	501 502.38	2 343 758.67
728	501 534.24	2 343 719.74
729	501 387.55	2 343 601.74
730	501 388.99	2 343 600
731	501 370.5	2 343 584.71
732	501 368.86	2 343 586.7
733	501 312.74	2 343 541.56
734	501 314.99	2 343 538.84
735	501 307.59	2 343 533.67

Изм. № подл.	Подп. и дата	Взам. инв. №

Изм.	Кол.	Лист	№ док.	Подп.	Дата

Положение о размещении линейных объектов

736	501 269.68	2 343 533.32
737	501 269.66	2 343 535.54
738	501 222.06	2 343 534.56
739	501 222.05	2 343 536.2
740	501 276.66	2 343 614.44
741	501 306.31	2 343 656.93
742	501 347.46	2 343 692.26
743	501 411.46	2 343 747.22
744	501 430.09	2 343 762.21
745	501 423.82	2 343 770
746	501 405.07	2 343 754.92
747	501 340.94	2 343 699.85
748	501 298.84	2 343 663.7
749	501 324.05	2 343 700.45
750	501 315.94	2 343 706.3
751	501 218.31	2 343 570.89
752	501 219.43	2 343 570.08
753	501 217.58	2 343 563.24
754	501 195.74	2 343 533.25
755	501 195.1	2 343 532.25
756	501 113.77	2 343 592.35
757	501 108.15	2 343 598.04
758	501 104.37	2 343 604.6
759	501 157.18	2 343 674.6
760	501 156.13	2 343 675.73
761	501 179.63	2 343 706.83
762	501 182.52	2 343 706.03
763	501 201.04	2 343 728.78
764	501 222.26	2 343 754.71
765	501 275.96	2 343 799.37
766	501 334.11	2 343 847.73
767	501 339.71	2 343 851.33
768	501 339.55	2 343 853.11
769	501 360.88	2 343 867.94
770	501 393.89	2 343 889.11
771	501 396.31	2 343 887.64
772	501 478.03	2 343 940.06
773	501 515.01	2 343 967.6
774	501 550.61	2 343 990.14
775	501 561.71	2 343 997.17
776	501 606.66	2 343 926.18
777	501 600.85	2 343 920.97
778	501 568.04	2 343 891.59
779	501 506.45	2 343 838.34
780	501 512.99	2 343 830.78
781	501 574.65	2 343 884.08
782	501 607.52	2 343 913.52

Изм. № подл.	Подп. и дата	Взам. инв. №

Изм.	Кол.	Лист	№ док.	Подп.	Дата

Положение о размещении линейных объектов

783	501 613	2 343 918.43
712	501 674.86	2 343 849.35
655	502 005.8	2 343 671.44
654	502 005.5	2 343 679.1
657	501 981.52	2 343 678.34
656	501 981.82	2 343 670.51
655	502 005.8	2 343 671.44
784	501 305.45	2 343 526.66
785	501 304.72	2 343 509.68
786	501 316.38	2 343 509.57
269	501 316.35	2 343 516.38
268	501 315.71	2 343 533.2
267	501 276.14	2 343 531.69
266	501 276.37	2 343 525.68
784	501 305.45	2 343 526.66
787	502 860.32	2 344 391.41
788	502 893.13	2 344 444.19
789	502 918.25	2 344 461.63
790	502 912.17	2 344 470.4
791	502 904.16	2 344 477.97
792	502 903.28	2 344 479.72
793	502 902.3	2 344 484.91
794	502 907.98	2 344 489.52
795	502 914.06	2 344 493.44
796	502 918.77	2 344 494.1
797	502 928.36	2 344 500.42
798	502 922.38	2 344 508.12
799	502 889.6	2 344 485.36
800	502 896.65	2 344 475.21
801	502 897.15	2 344 475.55
802	502 901.47	2 344 478.49
803	502 901.58	2 344 478.32
804	502 897.26	2 344 475.39
805	502 896.76	2 344 475.05
806	502 904.33	2 344 464.14
807	502 898.5	2 344 460.09
808	502 900.33	2 344 457.2
809	502 881.17	2 344 443.9
810	502 878.88	2 344 440.21
811	502 866.04	2 344 419.55
812	502 849.79	2 344 393.41
813	502 712.2	2 344 287.74
11	502 715.51	2 344 286.47
10	502 721	2 344 284.41
787	502 860.32	2 344 391.41
192	501 649.67	2 344 076.09
191	501 705.33	2 344 107.05

Изм. № подл.	Подп. и дата	Взам. инв. №

Изм.	Кол.	Лист	№ док.	Подп.	Дата

Положение о размещении линейных объектов

190	501 786.03	2 344 136.18
189	501 787.58	2 344 137.08
814	501 748.65	2 344 129.05
815	501 703.65	2 344 109.97
816	501 663.87	2 344 088.91
192	501 649.67	2 344 076.09
817	502 346.56	2 344 178.47
818	502 351.8	2 344 237.16
819	502 347.3	2 344 253.58
165	502 333.47	2 344 249.78
164	502 335.2	2 344 243.88
820	502 336.53	2 344 240.85
821	502 341.55	2 344 241.76
822	502 342.47	2 344 237.19
823	502 340.86	2 344 227.02
824	502 343.51	2 344 219.12
825	502 340.05	2 344 217.96
39	502 336.3	2 344 175.97
38	502 344.59	2 344 177.99
817	502 346.56	2 344 178.47

Изм. № подл.	Подп. и дата	Взам. инв. №							Лист 28
			Изм.	Кол.	Лист	№ док.	Подп.	Дата	

Положение о размещении линейных объектов

ПРИЛОЖЕНИЕ 2

Таблица 2 - Перечень координат характерных точек границ территории, в отношении которой утверждается проект межевания

1	502 751.78	2 343 553.45
2	502 749.94	2 343 900.91
3	502 735.38	2 344 278.92
4	502 765.58	2 344 310.28
5	502 906.53	2 344 415.92
6	502 919.04	2 344 461.49
7	502 940.14	2 344 496.86
8	502 926.64	2 344 516.88
9	502 876.42	2 344 497.78
10	502 870.58	2 344 450.2
11	502 848.32	2 344 429.94
12	502 851.98	2 344 406.21
13	502 833.58	2 344 386.08
14	502 705	2 344 291.2
15	502 711.59	2 344 072.01
16	502 491.38	2 344 062.4
17	502 491.87	2 344 140.11
18	502 452.09	2 344 137.22
19	502 452.09	2 344 056.75
20	502 240.85	2 344 046.89
21	502 238.26	2 344 121.19
22	502 361.22	2 344 146.82
23	502 377.71	2 344 261.84
24	502 348.26	2 344 267.81
25	502 137.47	2 344 209.79
26	502 060.93	2 344 222.45
27	501 916.58	2 344 177.52
28	501 798.76	2 344 158.45
29	501 676.99	2 344 116.47
30	501 549.36	2 344 027.09
31	501 405.65	2 343 912.69
32	501 299.07	2 343 851.41
33	501 223.51	2 343 785.55
34	501 055.57	2 343 593.14
35	501 039.99	2 343 567.12
36	500 964.07	2 343 457.77
37	500 947.25	2 343 434.18
38	501 038.66	2 343 323.75
39	501 112.05	2 343 414.64
40	501 181.31	2 343 514.5
41	501 228.62	2 343 495.06

Имя, № подл.	Подп. и дата	Взам. инв. №	Положение о размещении линейных объектов				Лист
Изм.	Кол.	Лист	№ док.	Подп.	Дата		29

42	501 345.74	2 343 506.56
43	501 872.87	2 343 527.78
44	502 431.78	2 343 551.25
45	502 599.36	2 343 549.37
1	502 751.78	2 343 553.45

Изм. № подл.	Подп. и дата	Взам. инв. №							Положение о размещении линейных объектов	Лист	
											30
			Изм.	Кол.	Лист	№ док.	Подп.	Дата			